


PROJEKT ZAGOSPODAROWANIA TERENU

Inwestor: GMINA ZAGNAŃSK
ul. Spacerowa 8,
26-050 Zagnańsk

Powierzchnia całkowita działek: 5502,4 m²
Powierzchnia utwardzona: 4314,4 m²
Powierzchnia zielona: 1188 m²

LEGENDA:

A',B',C',D'...-A'	GRANICA TERENU W ZAKRESIE OPRACOWANIA PLACU ZABAW ORAZ SKATEPARKU
①	Kontener zaplecze socjalne
②	Miejsca postojowe dla mieszkańców x3
③	Wiata - 8 miejsc na kontenery KP-7
③a	3miejsca postojowe na samochody ciężarowe
④	Waga
⑤	Wiata na 8 kontenerów 1100 litrów
⑥	Brama wjazdowa
KP7	Kontenery KP-7
K	Kontenery poj. 1100 litrów
	Projektowana nawierzchnia z kostki brukowej
	TERENY ZIELONE - TRAWA
	Projektowana ZIELEŃ - KRZEWY I DRZEWA OZDOBNE
	PROJEKTOWANE OGRODZENIE
	Projektowane Lampy Ledowe 11 szt.
	PROJEKTOWANE kamery szt. 4

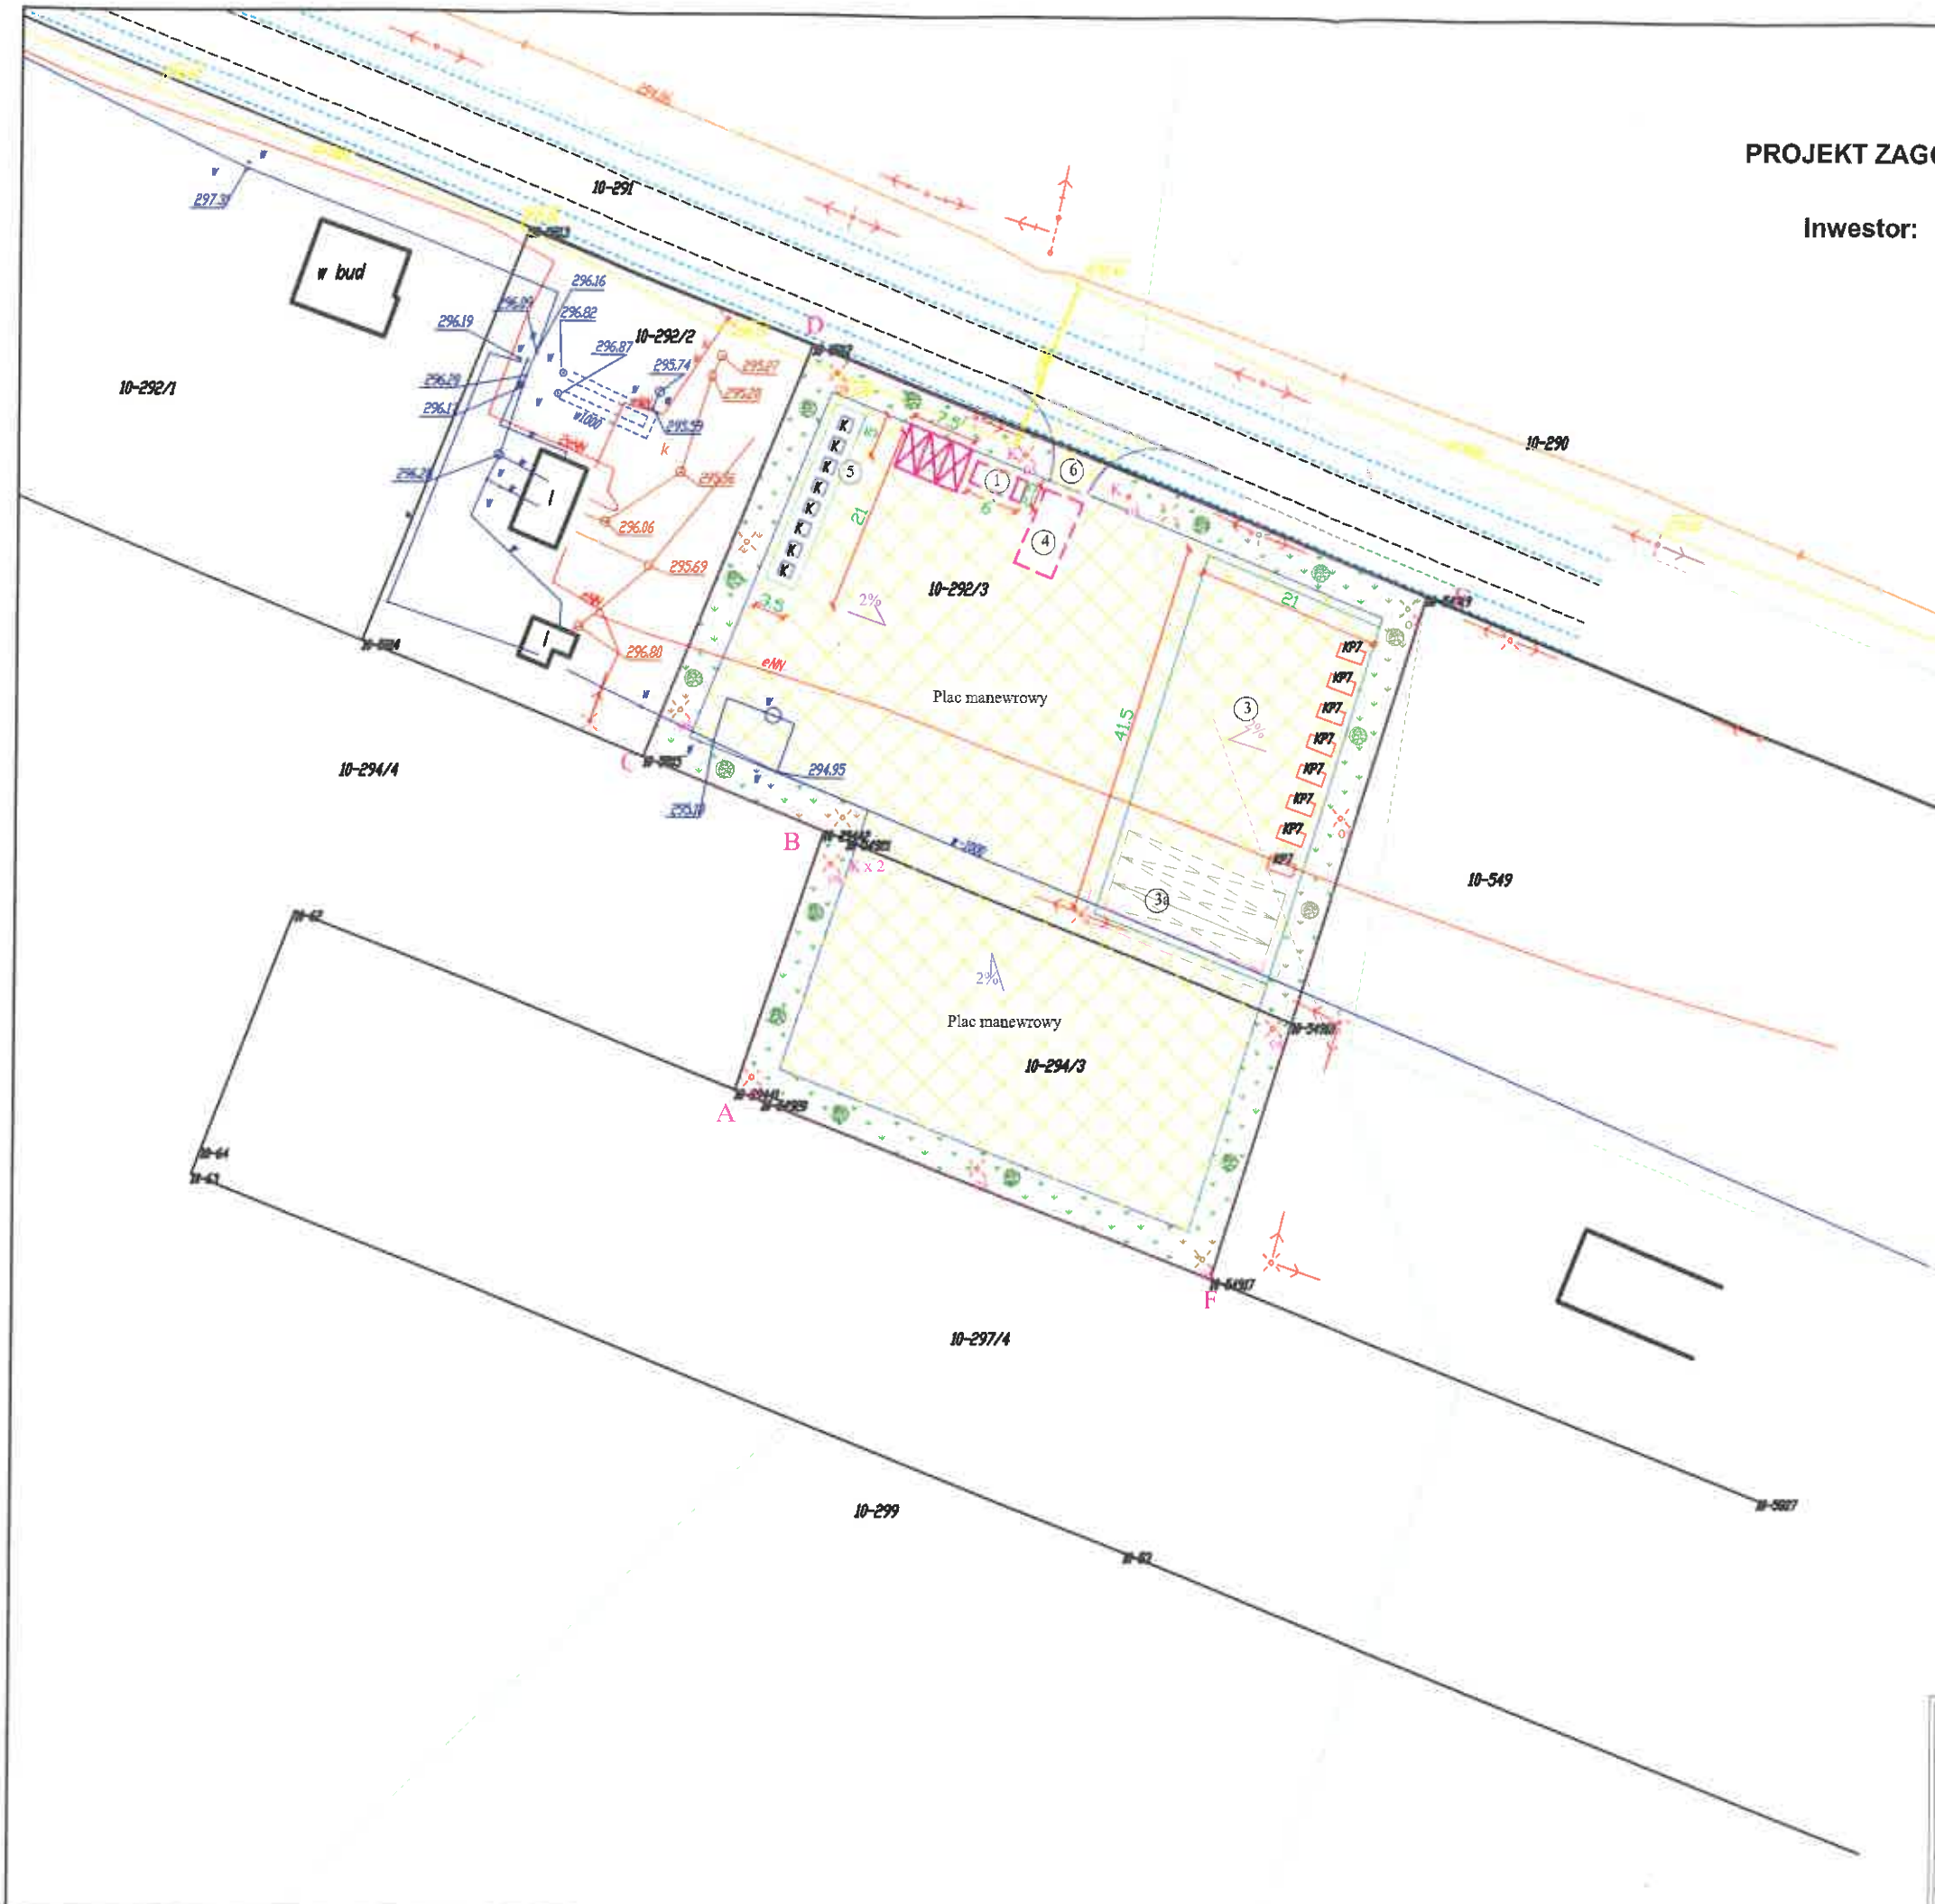

NOVATIO PASSIV 26-010 Bodzentyn ul. Rynek Górny 6	
Temat: Budowa Punktu Selektywnej Zbiórki Odpadów Komunalnych w msc. Kolomań gm. Zagnańsk	Przedmiot rys.: Koncepcja zagospodarowania placu
Inwestor: GMINA ZAGNAŃSK ul. Spacerowa 8, 26-050 Zagnańsk	Rys. 1
Projektował: mgr inż. Marcin Borowiec	Data: czerwiec 2018
Opracował:	